



ASTER

EVENTOS Y PRODUCCIONES

CONTENIDO

EDIFICIO

ESPACIO

NOSOTROS

ARQUITECTURA

DATOS ESPACIO

FORMATOS

DATOS TÉCNICOS

SERVICIOS ADICIONALES

GALERÍA





EDIFICIO

En el número 30 de la calle Gran Vía se erige un suntuoso edificio desde 1924, una obra de Teodoro Anasagasti y su suegro José López Sallaberry, -también artífices del conocido edificio París-Madrid-, que aún hoy combina con armonía lo clásico con lo contemporáneo.

Pertenece al segundo tramo de la Gran Vía, entonces llamada Bulevar de Piy Maragall. Se trata de un conjunto de tres edificios unidos, símbolo de la cultura y el poder de la época. El edificio destaca por su cristalera azul oscura y su triple arquería de entrada en la planta calle.

ESPACIO

A ras de cielo, sobre la principal arteria de Madrid, se halla ASTER: un espacio de eventos diáfano y de carácter multidisciplinar abierto a todo aquel que quiera disfrutar de un ambiente exclusivo y diferenciador.

Desde la decimocuarta planta, la cristalera que envuelve un dúplex de 225 metros cuadrados con terraza, ofrece una panorámica de la capital sin barreras arquitectónicas.





NOSOTROS

Organizamos todo tipo de eventos y acciones corporativas, adaptando el espacio a las necesidades y deseos de las propuestas de nuestros clientes.

Ofrecemos un asesoramiento premium, incluyendo un apoyo integral en todo el desarrollo y ejecución de los mismos.

An aerial view of Madrid, Spain, seen through a large window of a modern building. The view shows a dense urban landscape with various buildings, including a prominent domed structure in the foreground. The sky is clear and blue. The window frame is visible on the right side of the image.

ARQUITECTURA

ASTER nos presenta un dúplex de 225 metros cuadrados diáfanos y terraza, basando sus líneas contemporáneas en el movimiento arquitectónico High-Tech, estilo que predominó en la década del los 70.

Los ventanales y sus vistas son un claro ejemplo del movimiento que revolucionó la construcción de los edificios, revitalizando el espacio a través de los materiales industriales.

Sus quince pisos de altura ofrecen al espectador unas vistas en 360 grados sobre la principal arteria de Madrid: La Gran Vía.



DATOS ESPACIO

225 metros cuadrados diáfanos

Capacidad máxima 70 pax

Teatro 60 pax

Escuela 30 pax

Imperial 20 pax

Cabaret 40 pax

Formato U 25 pax

Semicírculo 30 pax

Salones 30 pax

Terraza

2 W.C



FORMATOS



Teatro

Escuela


Formato "U"

Imperial

Cabaret*

*Bajo presupuesto

TEATRO

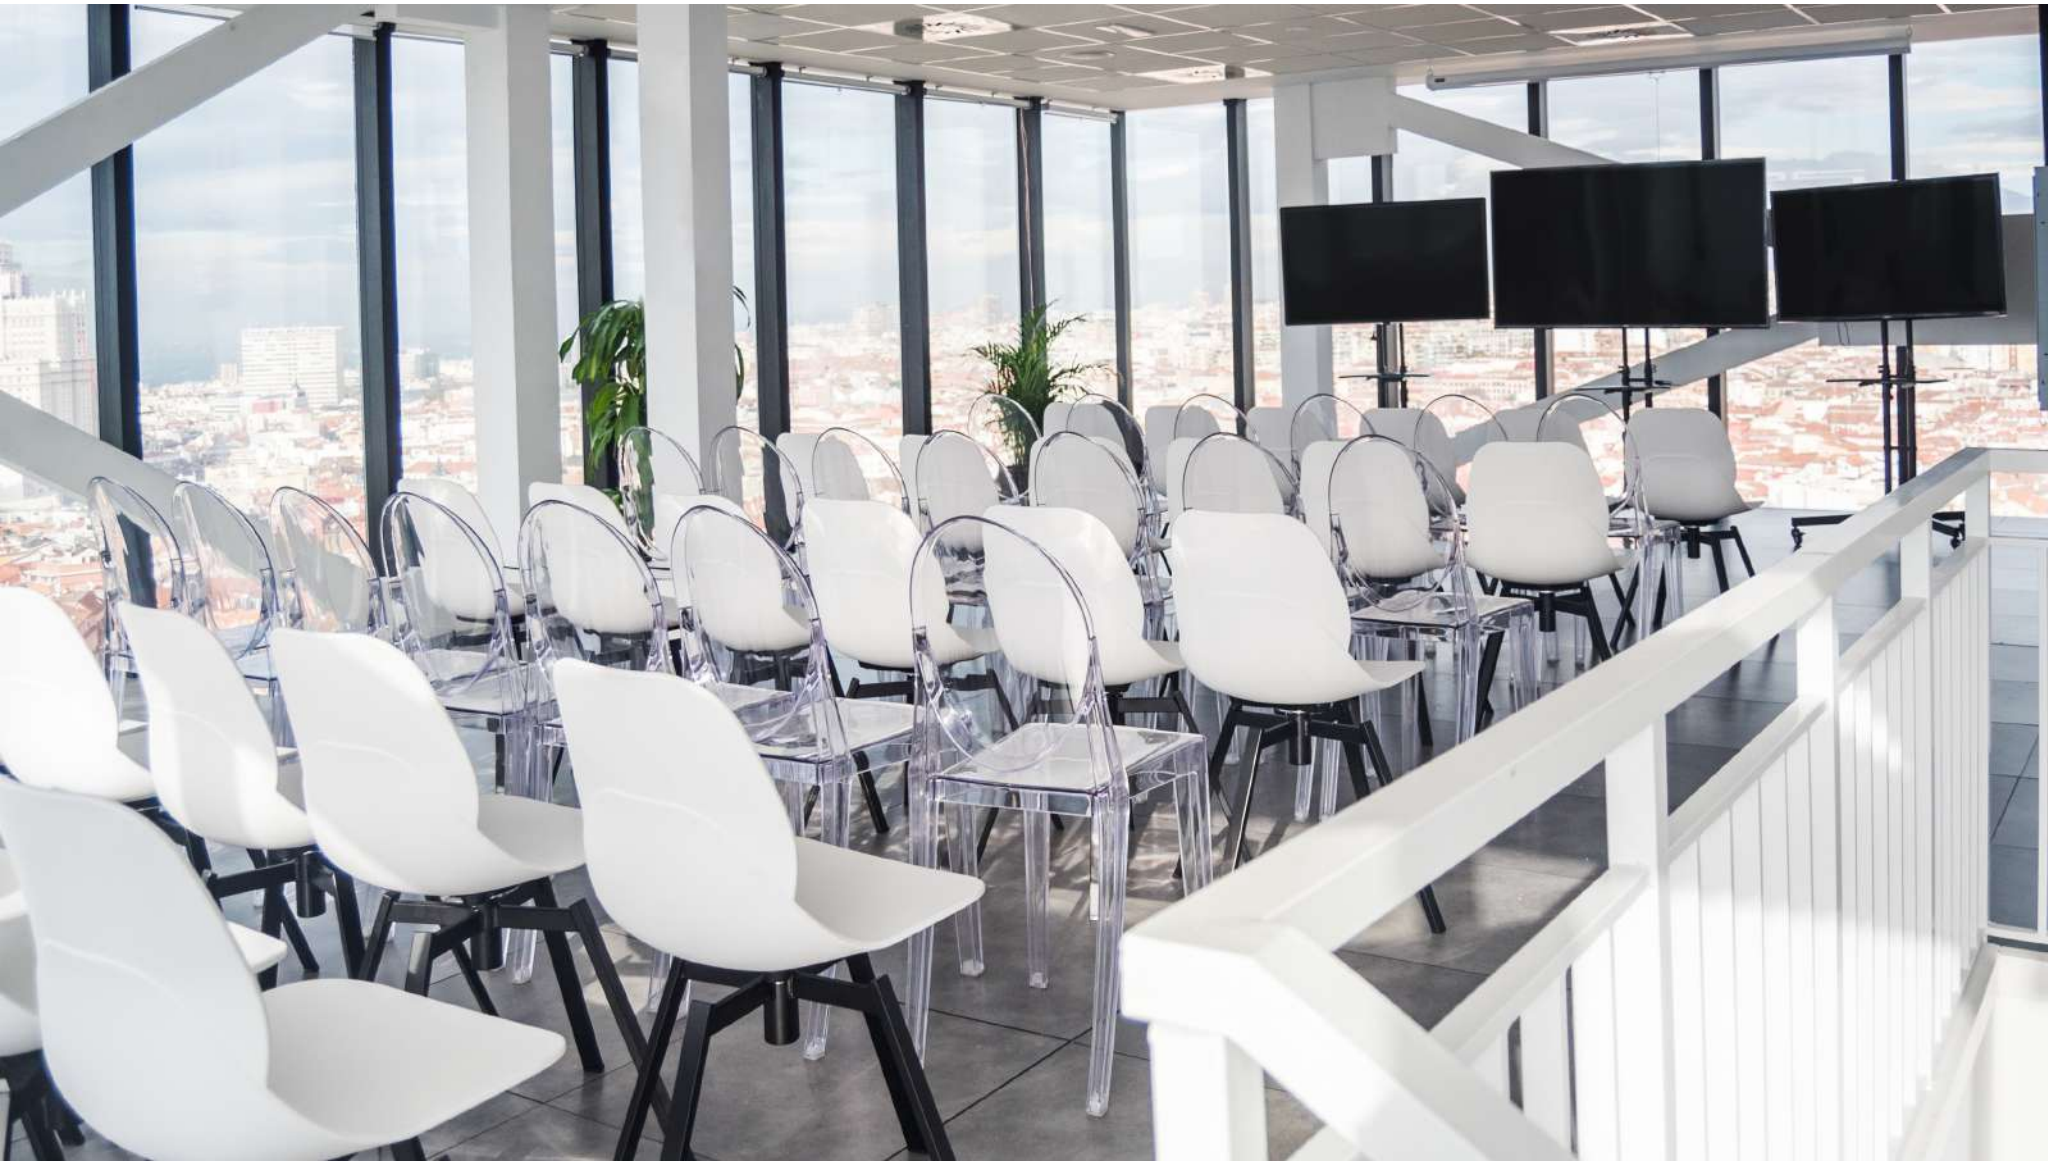

TEATRO



ESCUELA



ESCUELA



FORMATO "U"



FORMATO "U"



IMPERIAL



IMPERIAL



CABARET



CABARET





DATOS TÉCNICOS*

2 TV Full HD 65"

1 TV Full HD 86"

Micrófonos

Cable HDMI Universal

Conexión HDMI

Sistema de audio por megafonía

WIFI

*Bajo presupuesto



SERVICIOS ADICIONALES



Servicio de catering

Azafatas

Técnico de sonido

TV extras

Equipo de sonido

Videoconferencias

Streaming

Traducción simultánea

Parking

Visual Merchandising



GALERÍA



Espacio
Mobiliario
Terraza
Vistas
Plano

PLANTA 14





SALIDA DE EMERGENCIA












ADADOR
ALARMA

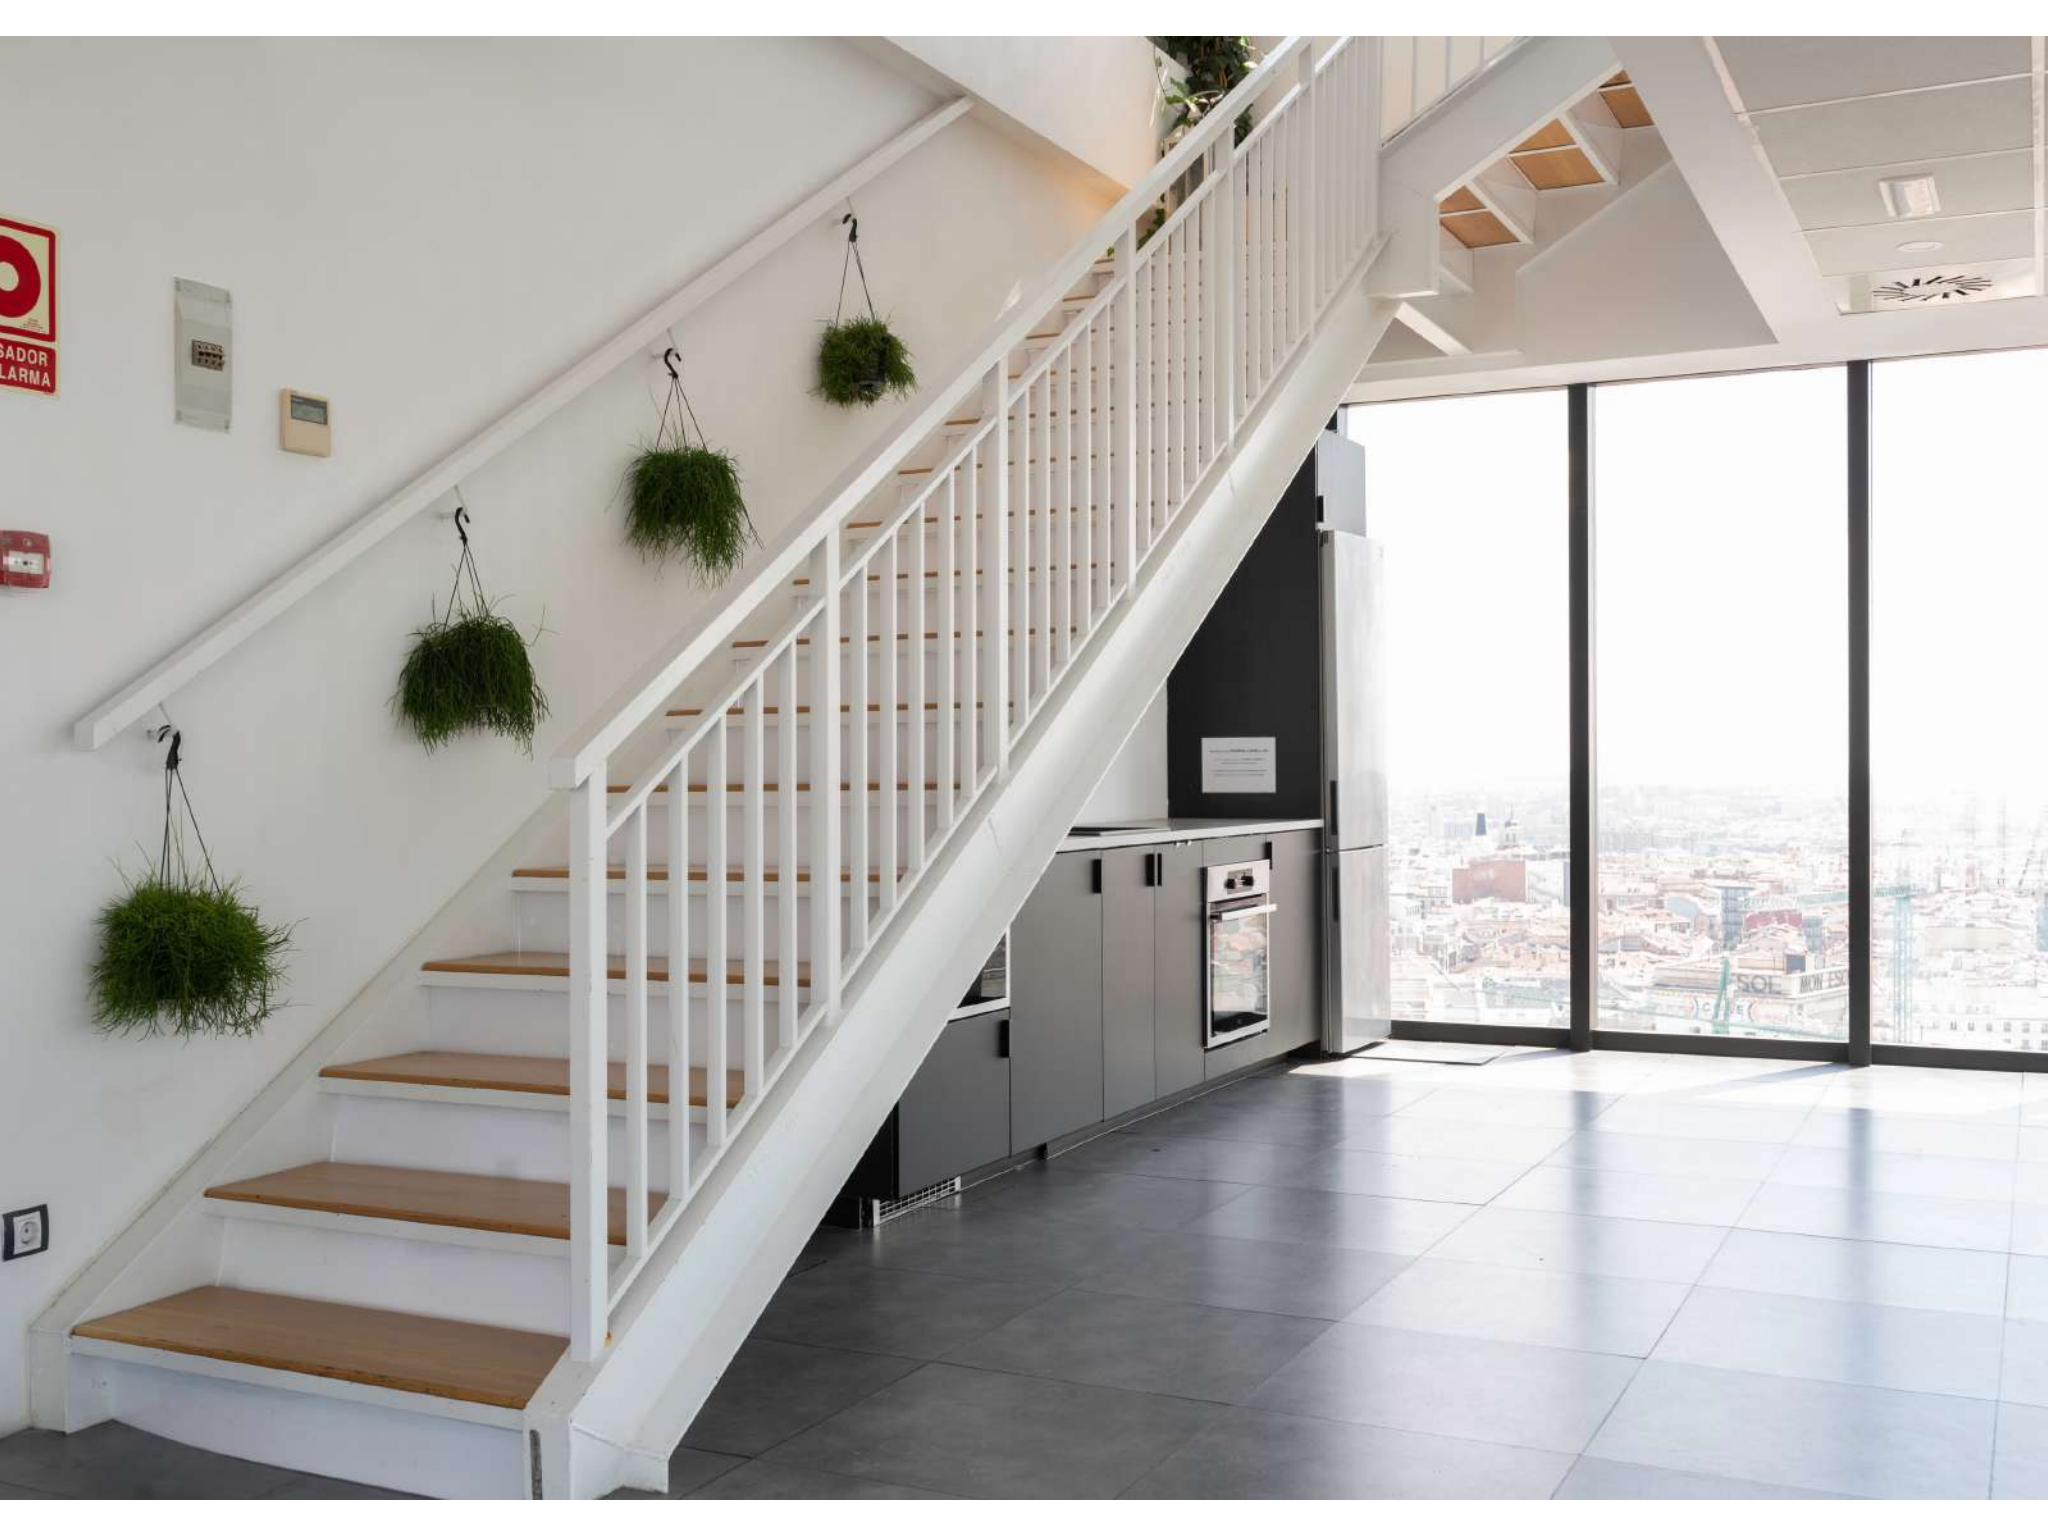







PLANTA 15


















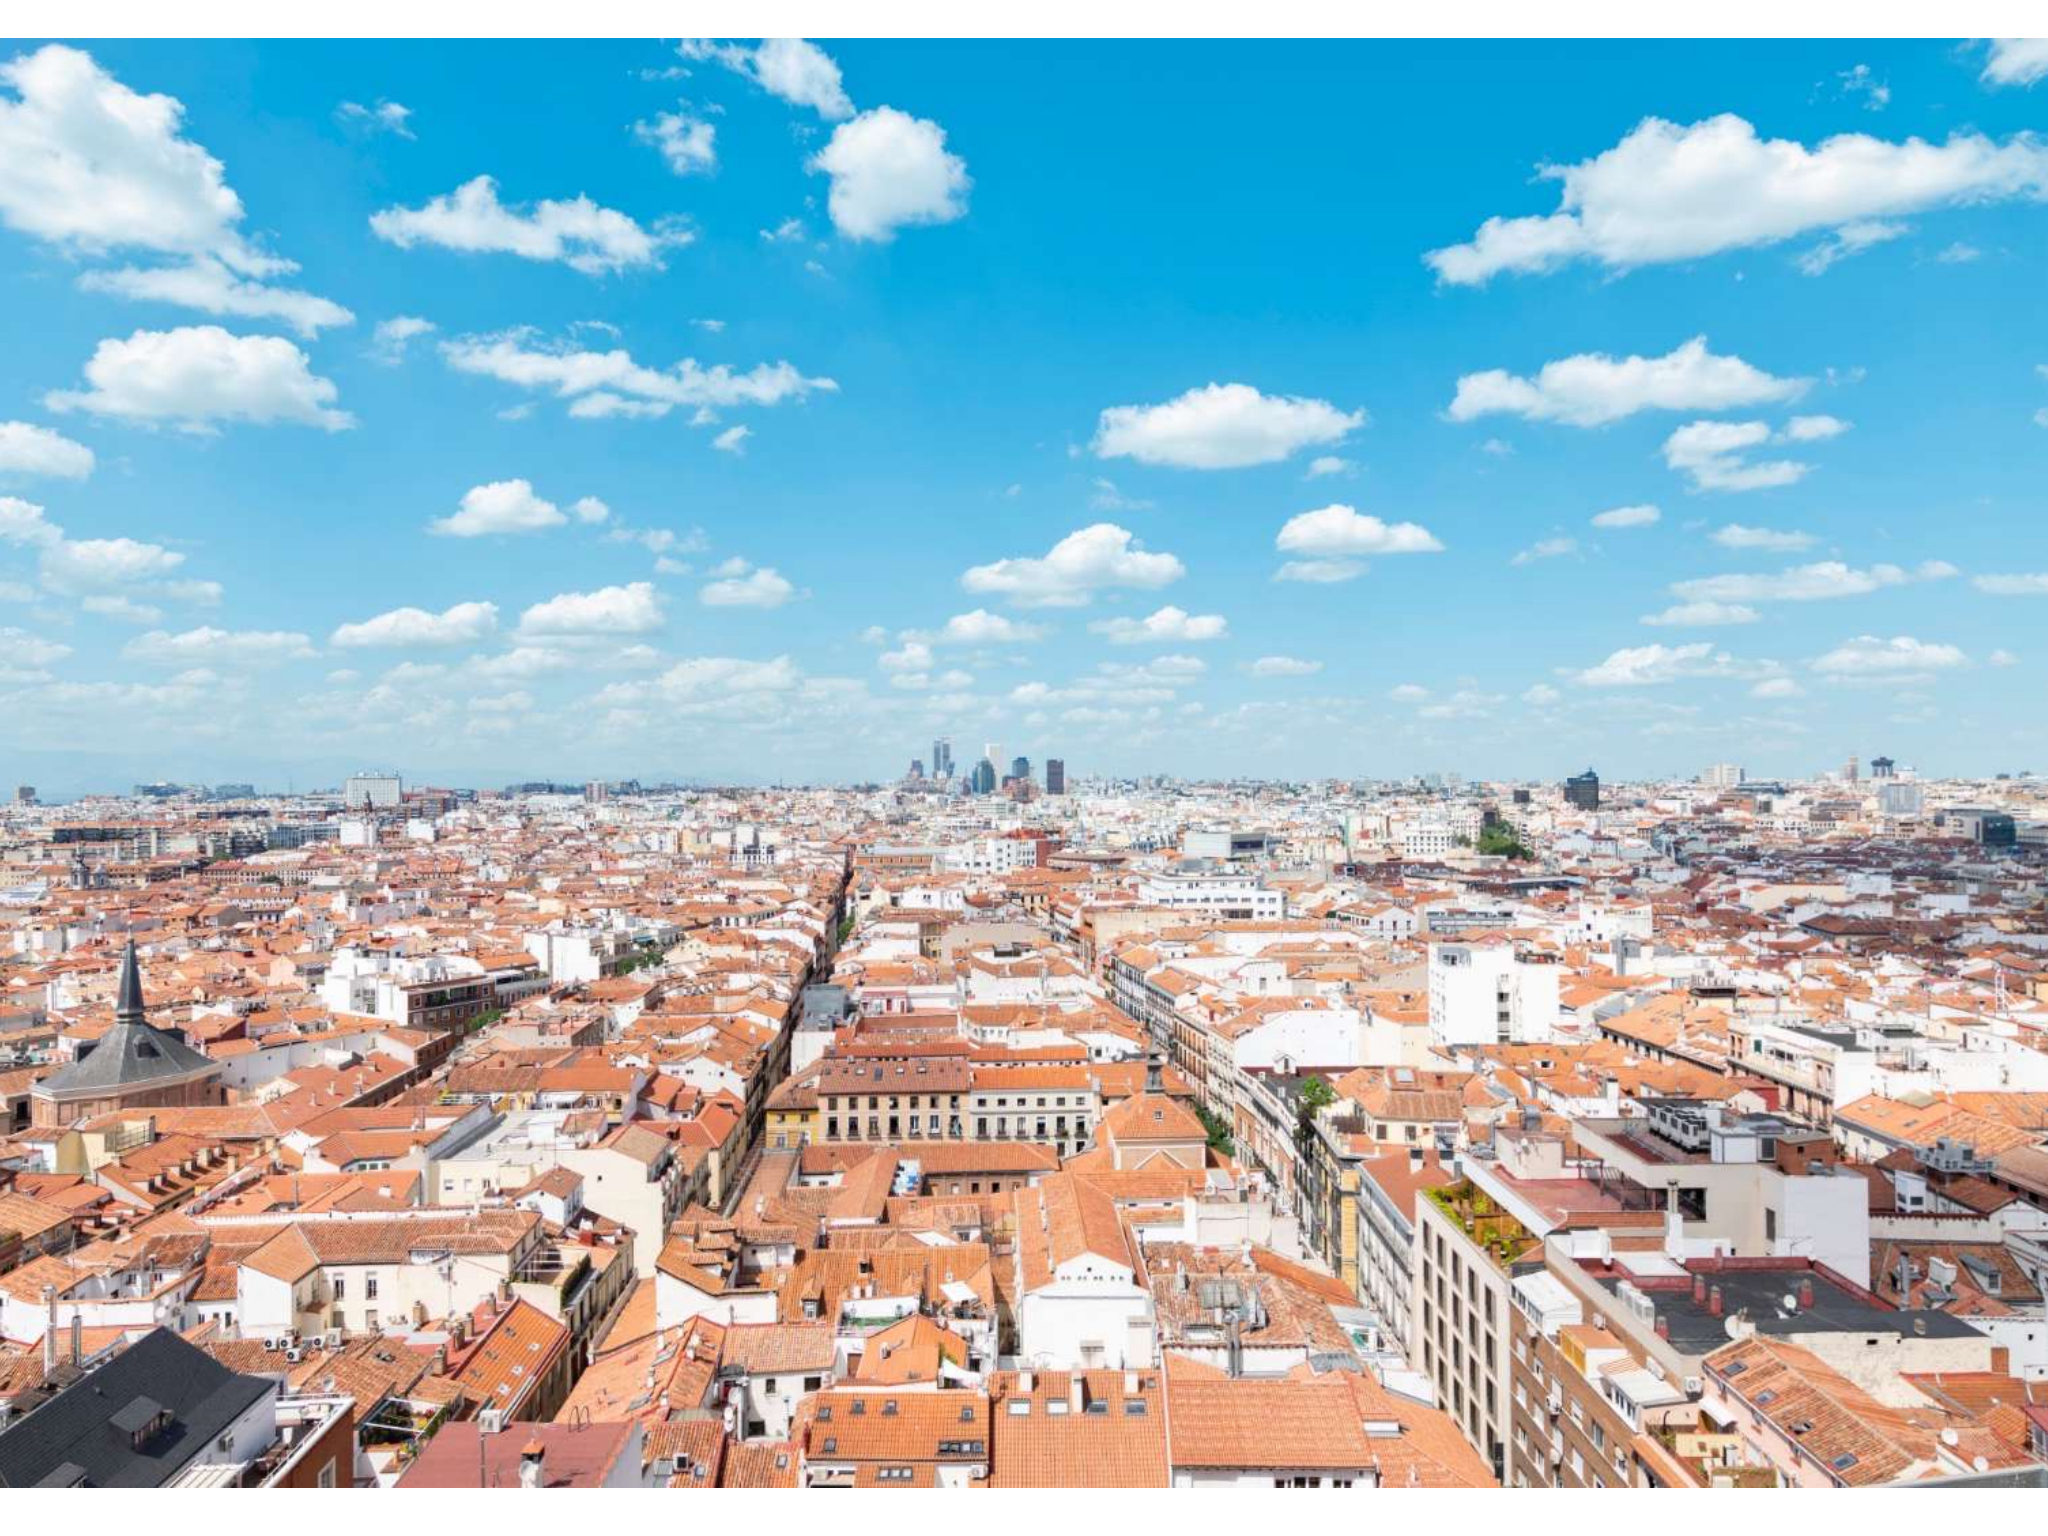

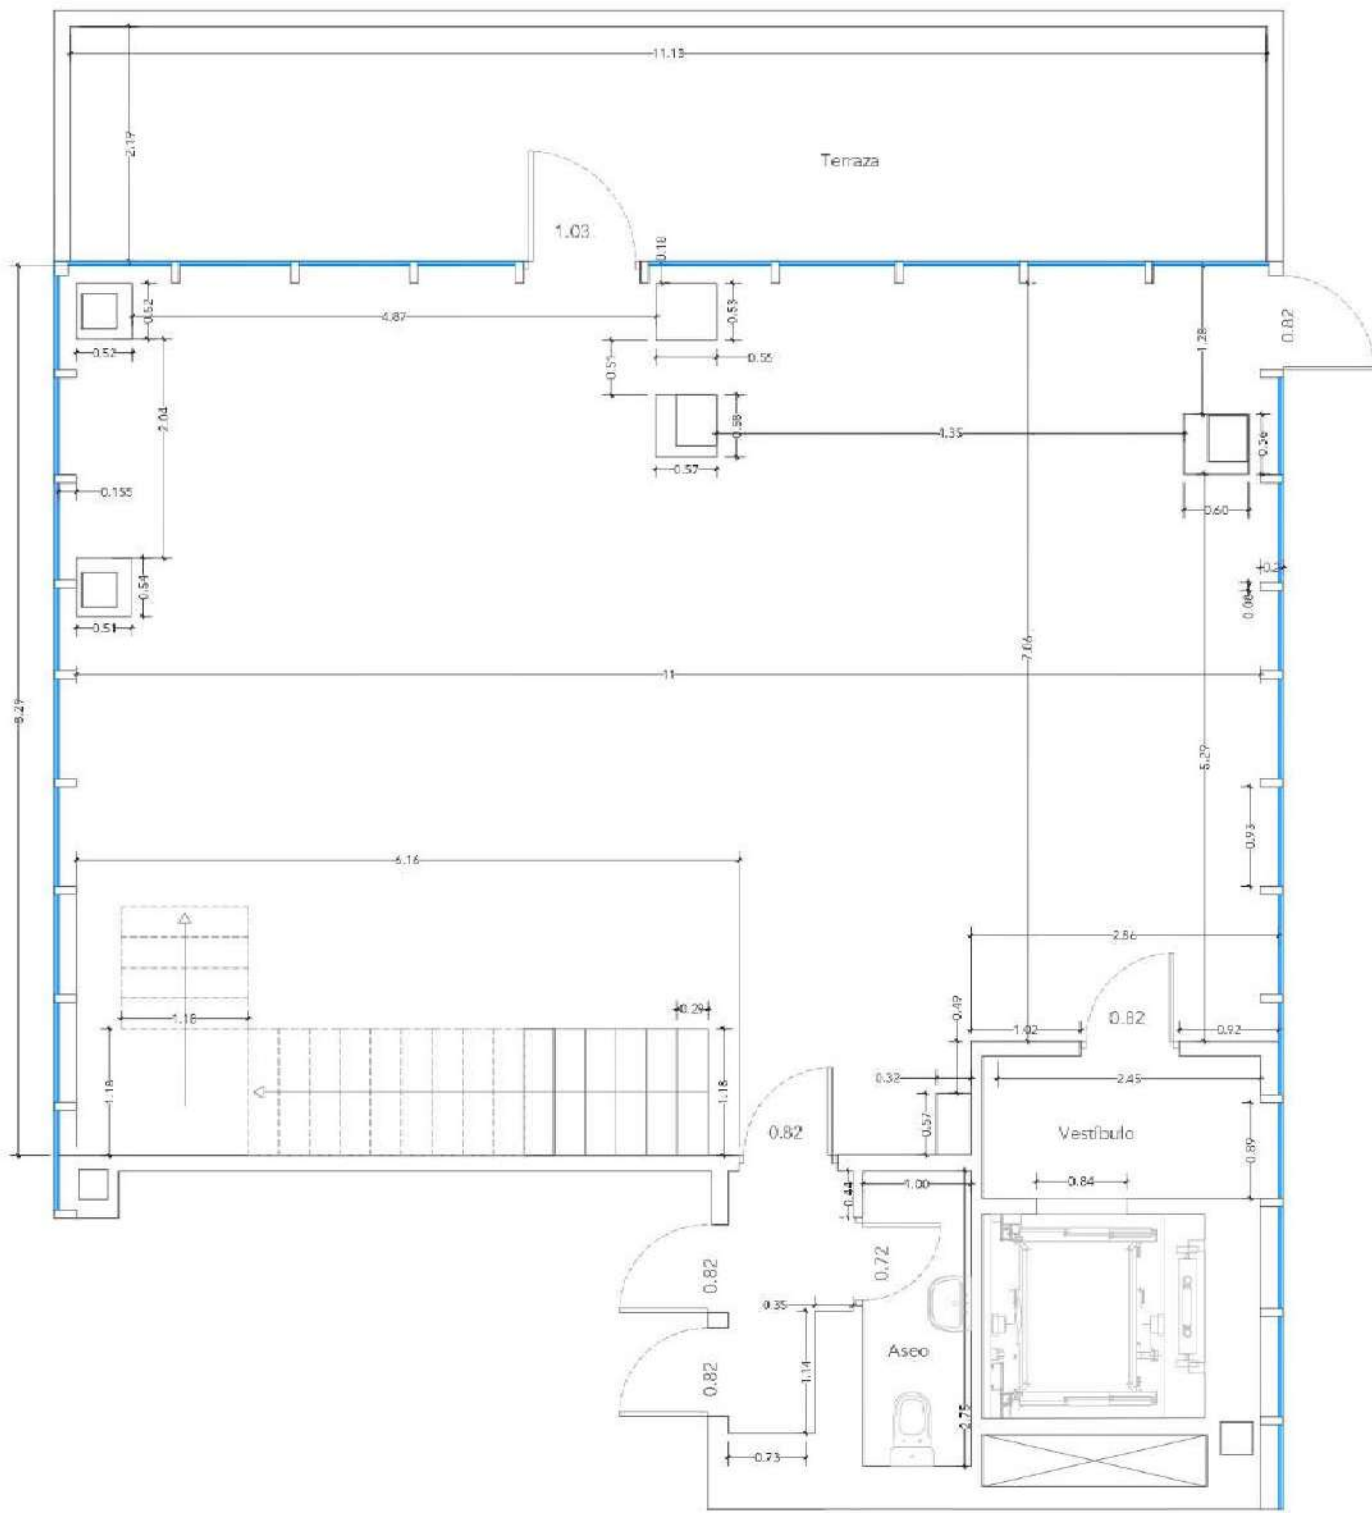

PLANTA 14

Levantamiento de local en edificio de uso terciario de oficinas		
LOCALIZACIÓN	NOMBRE DE PLANO	FECHA
Calle Gran vía 30 MADRID (Madrid)	Planta 14 Coxes	Febrero 20 ESCALA 1:50

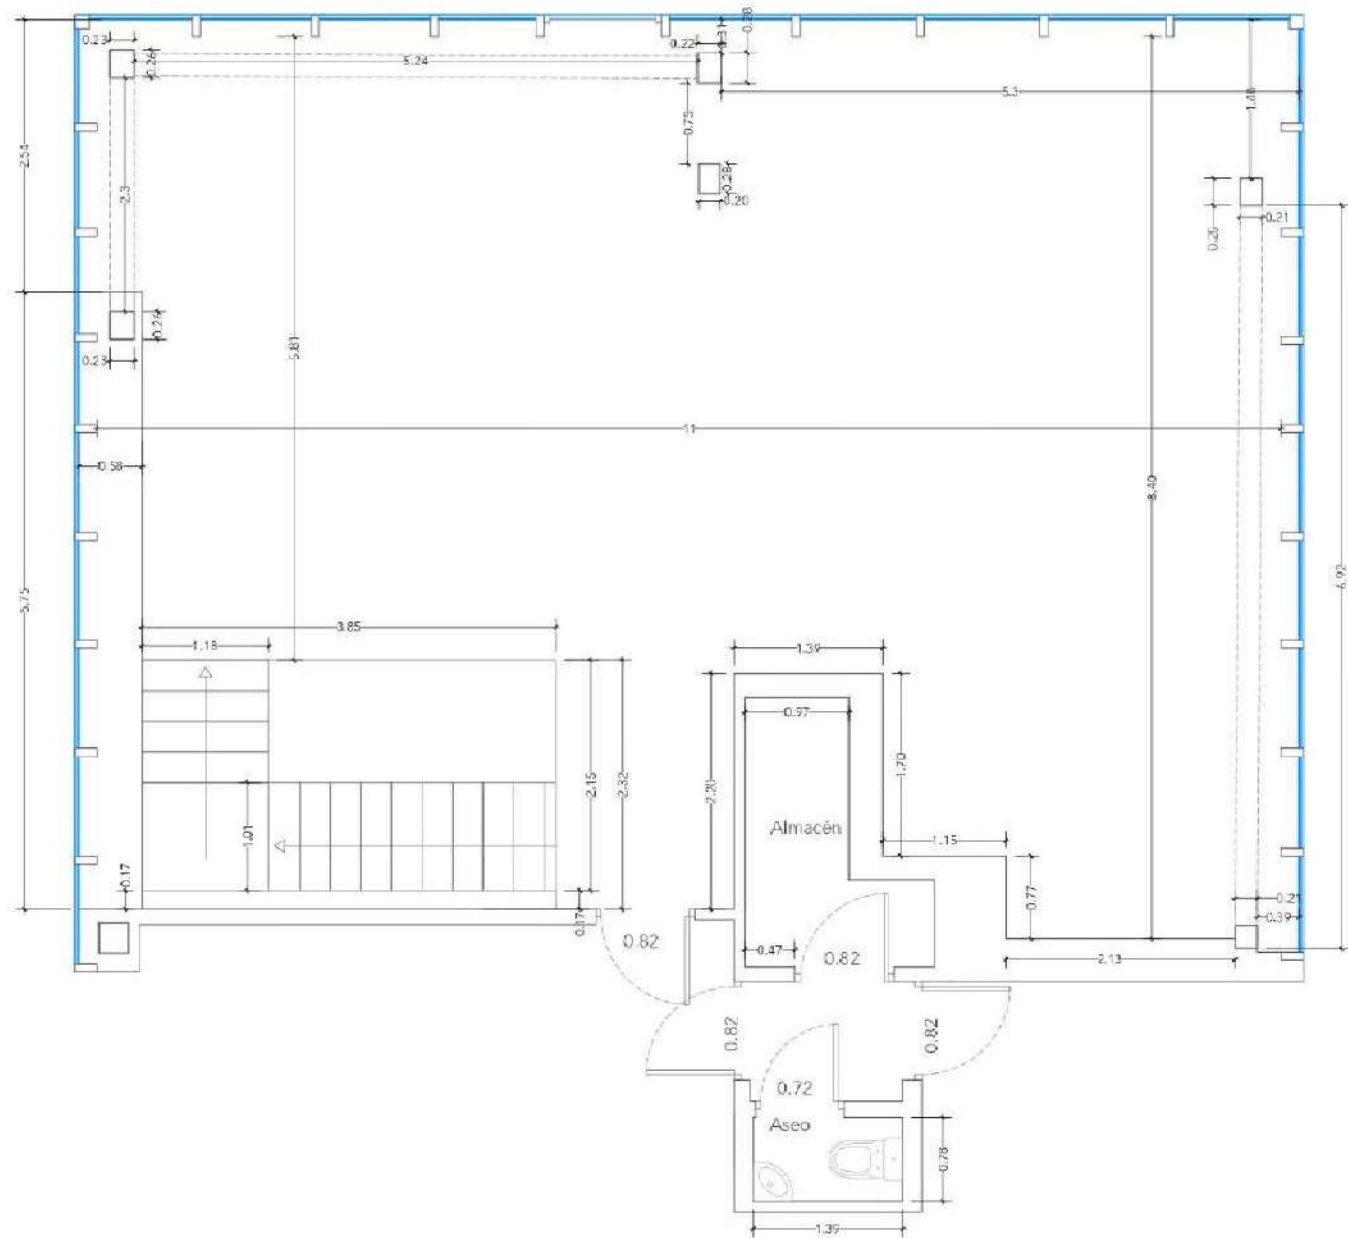

PLANTA 15

Levantamiento de local en edificio de uso terciario de oficinas		
LOCALIZACIÓN	NOMBRE DE PLANO	FECHA
Calle Gran vía 30 MADRID (Madrid)	Planta 15 Coxes	Febrero 20 ESCALA 1:50

DIRECCIÓN: GRAN VÍA 30, PLANTA 14, 28013 MADRID

Contacto

INNEDITO16@GMAIL.COM / +34 645 77 11 02